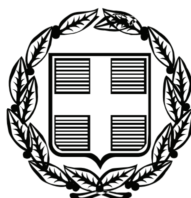


ΕΦΗΜΕΡΙΣ ΤΗΣ ΚΥΒΕΡΝΗΣΕΩΣ

ΤΗΣ ΕΛΛΗΝΙΚΗΣ ΔΗΜΟΚΡΑΤΙΑΣ

ΤΕΥΧΟΣ ΑΝΑΓΚΑΣΤΙΚΩΝ ΑΠΑΛΛΟΤΡΙΩΣΕΩΝ ΚΑΙ ΠΟΛΕΟΔΟΜΙΚΩΝ ΘΕΜΑΤΩΝ **Αρ. Φύλλου 245**

29 Μαΐου 2009

ΠΕΡΙΕΧΟΜΕΝΑ

ΑΠΟΦΑΣΕΙΣ

ΑΠΟΦΑΣΕΙΣ

Αριθμ. 20427 (1)

Τροποποίηση όρων και περιορισμών δόμησης στο χώρο του 4ου Δημοτικού Σχολείου του Δήμου Αγίων Αναργύρων (Ν. Αττικής).

Ο ΥΦΥΠΟΥΡΓΟΣ ΠΕΡΙΒΑΛΛΟΝΤΟΣ, ΧΩΡΟΤΑΞΙΑΣ ΚΑΙ ΔΗΜΟΣΙΩΝ ΕΡΓΩΝ

Έχοντας υπόψη:

1. Τις διατάξεις του άρθρου 160 (παρ. 1 και 2) του Κώδικα Βασικής Πολεοδομικής Νομοθεσίας που κυρώθηκε με το άρθρο πρώτο του από 14.7.1999 π.δ/τος (Δ΄580).

2. Τις διατάξεις του άρθρου 90 του Κώδικα Νομοθεσίας για την Κυβέρνηση και τα Κυβερνητικά Όργανα που κυρώθηκε με το άρθρο πρώτο του π.δ/τος 63/2005 (Α΄ 98).

3. Την υπ' αριθμ. Υ300/14.11.2007 απόφαση του Πρωθυπουργού και του Υπουργού Περιβάλλοντος, Χωροταξίας και Δημοσίων Έργων «Ανάθεση αρμοδιοτήτων Υπουργού Περιβάλλοντος, Χωροταξίας και Δημοσίων Έργων στους Υφυπουργούς Περιβάλλοντος, Χωροταξίας και Δημοσίων Έργων» (Β΄ 2210).

4. Τα υπ' αριθμ. 9033/14.4.2008 και 22320/4.9.2008 έγγραφα, της Τεχνικής Υπηρεσίας του Δήμου Αγίων Αναργύρων (αρ. πρωτ. ΥΠΕΧΩΔΕ 16395/15.4.2008 και 37736/4.9.2008 αντίστοιχα).

5. Το υπ' αριθ. ΕΓ. 38.Τ1/960/31.3.2008 έγγραφο του ΟΣΚ.

6. Το υπ' αριθ. 48/2009 γνωμοδότηση του Κεντρικού Συμβουλίου Χωροταξίας, Οικισμού και Περιβάλλοντος.

7. Το γεγονός ότι από τις κανονιστικές διατάξεις της απόφασης αυτής δεν προκαλείται δαπάνη σε βάρος του κρατικού προϋπολογισμού και του προϋπολογισμού του οικείου ΟΤΑ., αποφασίζουμε:

1. Τροποποιείται το μέγιστο επιτρεπόμενο ύψος του χώρου του 4ου Δημοτικού Σχολείου του Δήμου Αγίων Αναργύρων (Ν. Αττικής) και καθορίζεται κατά ΓΟΚ.

2. Η ισχύς της παρούσας απόφασης αρχίζει από τη δημοσιευσή της στην Εφημερίδα της Κυβερνήσεως.

Η απόφαση αυτή να δημοσιευθεί στην Εφημερίδα της Κυβερνήσεως.

Αθήνα, 14 Μαΐου 2009

Ο ΥΦΥΠΟΥΡΓΟΣ

ΣΤΑΥΡΟΣ ΕΛ. ΚΑΛΟΓΙΑΝΝΗΣ

Αριθμ. 1967/33021/Τκ (2)

Μερική ανάκληση αναγκαστικής απαλλοτρίωσης ακινήτων που κηρύχθηκε με την υπ' αριθ. 2507/51899/Τκ/8.7.2008 (ΦΕΚ 300/16.7.2008 τ. ΑΑΠ) απόφαση του Γ.Γ. Περιφέρειας Θεσσαλίας για την κατασκευή του έργου: «Βελτίωση Ε.Ο. Τρικάλων - Καλαμπάκας».

Ο ΓΕΝΙΚΟΣ ΓΡΑΜΜΑΤΕΑΣ ΠΕΡΙΦΕΡΕΙΑΣ ΘΕΣΣΑΛΙΑΣ

Έχοντας υπόψη:

1. Τις διατάξεις του ν. 2882/2001 (ΦΕΚ 17/16.2.2001, τ. Α΄) «Κώδικας Αναγκαστικών Απαλλοτριώσεων Ακι-

νήτων» όπως ισχύουν, και ειδικότερα της παρ. 1 του άρθρου 11 αυτού.

2. Την υπ' αριθμ. 2507/51899/Τκ/8.7.2008 απόφαση του Γ.Γ. Περιφέρειας Θεσσαλίας (ΦΕΚ 300/16.7.2008 τ.ΑΑΠ) για την κατασκευή του έργου: «Βελτίωση Ε.Ο. Τρικάλων - Καλαμπάκας».

3. Το γεγονός ότι, λόγω αλλαγής της χάραξης της οδοποιίας σε τμήμα του έργου «Βελτίωση Ε.Ο. Τρικάλων - Καλαμπάκας», ορισμένες απαλλοτριωθείσες εκτάσεις δεν είναι πλέον απαραίτητες για την κατασκευή του έργου και δεν έχει παρακατατεθεί η σχετική αποζημίωση για τις ιδιοκτησίες αυτές.

4. Το υπ' αριθμ. 706/2070/11.5.2009 έγγραφο της Κτηματικής Υπηρεσίας Τρικάλων, με το οποίο εισηγείται την μερική ανάκληση της εν λόγω απαλλοτρίωσης κατά τις διατάξεις της παρ. 1 του άρθρου 1 του ν. 2882/2001 (ΦΕΚ 17/2001 τ.Α΄), αποφασίζουμε:

τη μερική ανάκληση της αναγκαστικής απαλλοτρίωσης που κηρύχθηκε με την υπ' αριθμ. 2507/51899/Τκ/8.7.2008 (ΦΕΚ 300/16.7.2008 τ.ΑΑΠ) απόφαση του Γ.Γ. Περιφέρειας Θεσσαλίας για την κατασκευή του έργου: «Βελτίωση Ε.Ο. Τρικάλων - Καλαμπάκας», ως προς έκταση συνολικού εμβαδού 203,00 τ.μ. που εικονίζεται με κλίμακα 1:1000 στα από Μάρτιο 2009 κτηματολογικά διαγράμματα και τους αντίστοιχους κτηματολογικούς πίνακες, (Κόμβος Ράξας), τα οποία έχουν συνταχθεί από τον Τοπογράφο Μηχανικό Στέφανο Λ. Σακκά και θεωρήθηκαν στις 10.3.2009 από τον Πρ/νο της Δ/νσης Τεχνικών Υπηρεσιών της Νομαρχιακής Αυτ/σης Τρικάλων, Αναστάσιο Μπούτσια, γιατί το τμήμα αυτό δεν είναι αναγκαίο για την εκπλήρωση του αρχικού σκοπού δημόσιας ωφέλειας.

Η απόφαση αυτή να δημοσιευθεί στην Εφημερίδα της Κυβερνήσεως.

Λάρισα, 13 Μαΐου 2009

Ο Γενικός Γραμματέας Περιφέρειας

ΦΩΤΙΟΣ ΓΚΟΥΠΑΣ

Αριθμ. 1966/33018/Τκ (3)

Μερική ανάκληση αναγκαστικής απαλλοτρίωσης ακινήτων που κηρύχθηκε με την υπ' αριθμ. 5504/Τκ/11.12.2007 (ΦΕΚ 181/20.5.2008) απόφαση του Γ.Γ. Περιφέρειας Θεσσαλίας για την κατασκευή του έργου: «Βελτίωση Ε.Ο. Τρικάλων - Καλαμπάκας».

Ο ΓΕΝΙΚΟΣ ΓΡΑΜΜΑΤΕΑΣ ΠΕΡΙΦΕΡΕΙΑΣ ΘΕΣΣΑΛΙΑΣ

Έχοντας υπόψη:

1. Τις διατάξεις του ν. 2882/2001 (ΦΕΚ 17/16.2.2001, τ. Α΄) «Κώδικας Αναγκαστικών Απαλλοτριώσεων Ακινήτων» όπως ισχύουν, και ειδικότερα της παρ. 1 του άρθρου 11 αυτού.

2. Την υπ' αριθ. 5504/Τκ/11.12.2007 απόφαση του Γ.Γ. Περιφέρειας Θεσσαλίας (ΦΕΚ 181/20.5.2008) για την κατασκευή του έργου: «Βελτίωση Ε.Ο. Τρικάλων - Καλαμπάκας».

3. Το γεγονός ότι, λόγω αλλαγής της χάραξης της οδοποιίας σε τμήμα του έργου «Βελτίωση Ε.Ο. Τρικάλων - Καλαμπάκας», ορισμένες απαλλοτριωθείσες εκτάσεις δεν είναι πλέον απαραίτητες για την κατασκευή του έργου και δεν έχει παρακατατεθεί η σχετική αποζημίωση για τις ιδιοκτησίες αυτές.

4. Το υπ' αριθμ. 705/1872/11.5.2009 έγγραφο της Κτηματικής Υπηρεσίας Τρικάλων, με το οποίο εισηγείται την μερική ανάκληση της εν λόγω απαλλοτρίωσης κατά τις διατάξεις της παρ. 1 του άρθρου 1 του ν. 2882/2001 (ΦΕΚ 17/2001 τ.Α΄), αποφασίζουμε:

Τη μερική ανάκληση της αναγκαστικής απαλλοτρίωσης που κηρύχθηκε με την υπ' αριθμ. 5504/Τκ/11.12.2007 (ΦΕΚ 181/20.5.2008) απόφαση του Γ.Γ. Περιφέρειας Θεσσαλίας για την κατασκευή του έργου: «Βελτίωση Ε.Ο. Τρικάλων - Καλαμπάκας», ως προς έκταση συνολικού εμβαδού 8.107,00 τ.μ. που εικονίζεται με κλίμακα 1:1000 στα από Μάρτιο 2009 κτηματολογικά διαγράμματα και τους αντίστοιχους κτηματολογικούς πίνακες, (Κόμβος Ράξας, Κόμβος Θεόπετρας – Σαρακίνας και Περιστέρας, Κόμβος Αγ. Θεοδώρων), τα οποία έχουν συνταχθεί από τον Τοπογράφο Μηχανικό Στέφανο Λ. Σακκά και θεωρήθηκαν στις 10.3.2009 από τον Πρ/νο της Δ/νσης Τεχνικών Υπηρεσιών της Νομαρχιακής Αυτ/σης Τρικάλων, Αναστάσιο Μπούτσια, γιατί το τμήμα αυτό δεν είναι αναγκαίο για την εκπλήρωση του αρχικού σκοπού δημόσιας ωφέλειας.

Η απόφαση αυτή να δημοσιευθεί στην Εφημερίδα της Κυβερνήσεως.

Λάρισα, 13 Μαΐου 2009

Ο Γενικός Γραμματέας Περιφέρειας

ΦΩΤΙΟΣ ΓΚΟΥΠΑΣ

Αριθμ. 18/939 (4)

Παράταση της ισχύος της υπ' αριθμ. 18/17177/2004 απόφασης «Δημιουργία περιοχής κοινής λειτουργίας των Ε.Δ.Χ αυτοκινήτων της ενιαίας διοικητικής μονάδας της Θεσσαλονίκης και των Δήμων Θερμαϊκού, Μίκρας, Νέας Μηχανιώνας και Επανομής».

Ο ΝΟΜΑΡΧΗΣ ΘΕΣΣΑΛΟΝΙΚΗΣ

Έχοντας υπόψη:

1. Τις διατάξεις του άρθρου 8 του Κώδικα Νομαρχιακής Αυτοδιοίκησης (π.δ. 30/1996) όπως ισχύει σήμερα.

2. Τον Οργανισμό Εσωτερικής Υπηρεσίας της Νομαρχιακής Αυτοδιοίκησης Θεσσαλονίκης, που δημοσιεύθηκε στο υπ' αριθμ. 392/11.5.1995 ΦΕΚ Β΄ όπως τροποποιήθηκε μεταγενέστερα.

3. Τις διατάξεις του άρθρου 8 παρ. 5γ του π.δ. 244/1987 (ΦΕΚ 104Α/1987) όπως αντικαταστάθηκε από το άρθρο 2 του π.δ. 348/1997 (ΦΕΚ 238Α/1997).

4. Την υπ' αριθμ. 18/17177/2004 απόφαση του Νομάρχη Θεσσαλονίκης με την οποία ορίσθηκε περιοχή κοινής λειτουργίας Ε.Δ.Χ. αυτοκινήτων της ενιαίας διοικητικής μονάδας της Θεσσαλονίκης και των Δήμων Θερμαϊκού, Μίκρας, Νέας Μηχανιώνας και Επανομής μέχρι 31.12.2005.

5. Την υπ' αριθμ. 1723/5.1.2006 απόφαση παράτασης ισχύος της υπ' αριθμ. 17177/2004 απόφασης μέχρι 31.3.2006.

6. Την υπ' αριθμ. 31724/3.4.2006 απόφαση παράτασης ισχύος της υπ' αριθμ. 17177/2004 απόφασης μέχρι 31.12.2006.

7. Την υπ' αριθμ. 18/127846/22.12.2006 απόφαση παράτασης ισχύος της υπ' αριθμ. 17177/2004 απόφασης μέχρι 30.6.2007.

8. Την υπ' αριθμ. 18/63158/28.6.2007 απόφαση παράτασης ισχύος της υπ' αριθμ. 17177/2004 απόφασης μέχρι 30.6.2008.

9. Την υπ' αριθμ. 18/17402/3.7.2008 απόφαση παράτασης ισχύος της υπ' αριθμ. 17177/2004 απόφασης μέχρι 31.12.2008

10. Το υπ' αριθμ. 4725/8.12.2008 έγγραφο του Σωματείου ιδιοκτητών Επιβατηγών Αυτοκινήτων Ταξί Θεσσαλονίκης με το οποίο ζητά από την επιτροπή να εξετάσει σε συνεδρίασή της την περαιτέρω ισχύ ή μη της 18/17177/2004 απόφασης.

11. Την γνώμη της Νομαρχιακής Επιτροπής θεμάτων Ε.Δ.Χ. αυτ/των του άρθρου 3 του ν. 1437/1984, όπως αυτή διατυπώνεται στο υπ' αριθμ. 04/2008 πρακτικό συνεδρίασης, αποφασίζουμε:

Παρατείνουμε την ισχύ της υπ' αριθμ. 18/17177/2004 απόφασής μας με την οποία ορίστηκε περιοχή κοινής λειτουργίας των Ε.Δ.Χ αυτοκινήτων της ενιαίας διοικητικής μονάδας της Θεσσαλονίκης και των Δήμων Θερμαϊκού, Μίκρας, Νέας Μηχανιώνας και Επανομής, μέχρι τις 31.12.2009 για τους λόγους που αναφέρονται στο ως άνω σκεπτικό.

Η απόφαση αυτή να δημοσιευθεί στην Εφημερίδα της Κυβερνήσεως.

Θεσσαλονίκη, 29 Δεκεμβρίου 2008

Ο Νομάρχης

ΠΑΝΑΓΙΩΤΗΣ ΨΩΜΙΑΔΗΣ

Αριθμ. 1837 (5)

Αναγνώριση οδού προϋφισταμένης του 1923 εντός εγκεκριμένου σχεδίου οικισμού Λεύκης Δήμου Ιθάκης Νομού Κεφαλληνίας.

ΝΟ ΝΟΜΑΡΧΗΣ ΚΕΦΑΛΛΗΝΙΑΣ ΚΑΙ ΙΘΑΚΗΣ

Έχοντας υπόψη:

1. Το ν.δ. 17.7.1923 και ειδικότερα την παρ. 4 του άρθρου 20 αυτού.

2. Το ν. 2218/1994 (ΦΕΚ 90 Α΄/1994) περί ίδρυσης νομαρχιακής αυτοδιοίκησης κ.λπ., όπως τροποποιήθηκε με το ν. 2240/1994 (ΦΕΚ 153 Α΄/1994).

3. Το άρθρο 10 του ν. 3044/2002 (ΦΕΚ 197 Α΄/2002) και την υπ' αριθμ. 6/2006 ερμηνευτική αυτού εγκύκλιο.

4. Την υπ' αριθ. 73/26.3.2009 γνωμοδότηση Δημοτικού Συμβουλίου Ιθάκης.

5. Την υπ' αριθ. 2/θέμα 1ο/24.4.2009 γνωμοδότηση του Συμβουλίου Χωροταξίας, Οικισμού και Περιβάλλοντος Ν. Κεφαλληνίας.

6. Την από 22.4.2009 αίτηση της Κορίν Καβαλίν με τα συνημμένα δικαιολογητικά (υπ' αριθμ. 16374/21.8.1905 πωλητήριον ακινήτων συμβ/φου Ιθάκης Χ. Κουτσουβέλη και λοιποί τίτλοι ιδιοκτησίας του ακινήτου μέχρι 19.11.2007), αποφασίζουμε:

1. Αναγνωρίζουμε την οδό με στοιχεία 1-2-3-...- 30-31-35-36-...- 42-43-44 εγκεκριμένου σχεδίου οικισμού Λεύκης Ιθάκης ως προϋφιστάμενη του 1923, όπως αυτή φαίνεται στη συνημμένη οριζοντιογραφική και υψομετρική αποτύπωση σε κλ. 1: 200, που θεωρήθηκε από την Προϊσταμένη Δ/νσης Πολεοδομίας και Περ/ντος Ν. Α. Κεφ/νίας και Ιθάκης.

2. Για την εφαρμογή της παρούσας απόφασης δεν απαιτείται δαπάνη σε βάρος του Δήμου Ιθάκης σύμφωνα με τις διατάξεις του άρθρου 27 του ν. 2081/1992 (ΦΕΚ 154 Α΄92).

3. Η απόφαση αυτή ισχύει από τη δημοσίευσή της στην Εφημερίδα της Κυβερνήσεως.

4. Μετά την δημοσίευση της παρούσας απόφασης θα γίνει ανάρτηση στη Δ/νση Πολεοδομίας και Περ/ντος για 15 ημέρες.


Η απόφαση αυτή να δημοσιευθεί στην Εφημερίδα της Κυβερνήσεως.

Αργοστόλι, 27 Απριλίου 2009


Ο Νομάρχης


ΔΙΟΝΥΣΙΟΣ ΓΕΩΡΓΑΤΟΣ


ΠΡΟΣ ΣΤΑΤΡΟ
1/Π
2/Ε
ΙΔΙΟΚΤΗΣΙΑ
CORRINE CAVALLIN
ΡΥΜΟΤΟΜΙΚΗ ΓΡΑΜΜΗ
ΡΥΜΟΤΟΜΙΚΗ ΓΡΑΜΜΗ
ΕΠΑΡΧΙΑΚΗ ΟΔΟΣ
ΕΡΕΙΠΙΟ
2/Κ
2/Κ
ΠΡΟΣ ΒΑΘΥ
ΕΘΝΙΚΟ ΤΥΠΟΓΡΑΦΕΙΟ
Για τεχνικούς λόγους στο σχεδιάγραμμα, έγινε σμίκρυνση, κατά ποσοστό 40%

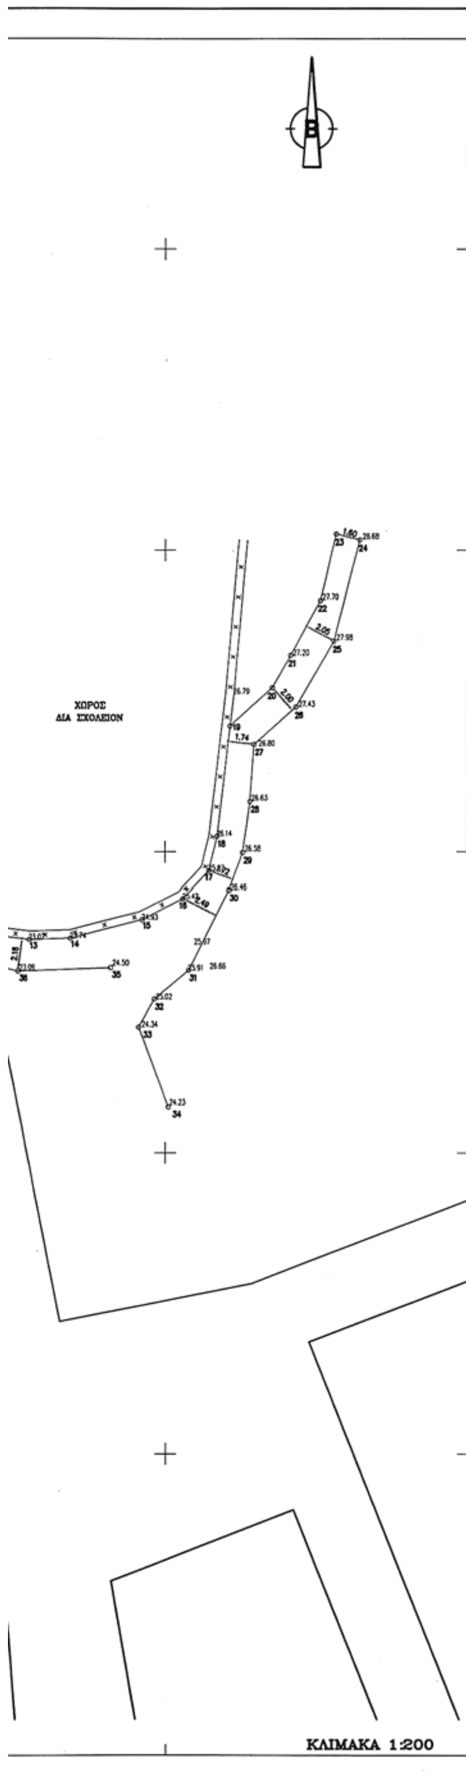

ΑΠΟΣΠΑΣΜΑ ΑΠΟ ΤΟ ΕΓΚΕΚΡΙΜΕΝΟ ΡΥΜΟΤΟΜΙΚΟ ΣΧΕΔΙΟ
ΠΟΛΕΩΣ ΛΕΥΚΗΣ, ΚΛΙΜΑΚΑ 1:1000

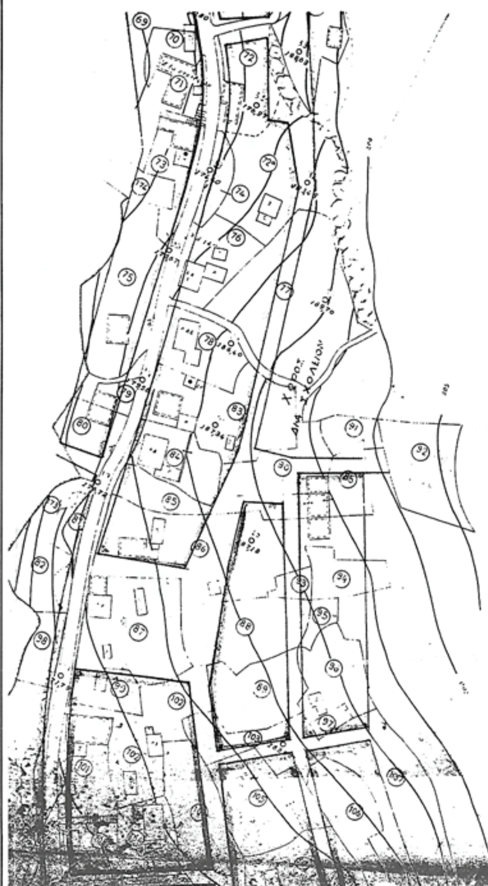

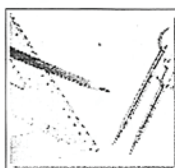

ΠΑΝΑΓΙΩΤΗΣ ΝΙΚ. ΤΣΩΝΗΣ
ΤΕΧΝΙΚΟ ΓΡΑΦΕΙΟ
ΜΙΑΟΥΛΗ 24 ΠΑΤΡΑ
τηλ. 2610.322.132
φαξ 2610.324.061
E – mail : ptsonis@tee.gr

ΕΡΓΟΔΟΤΗΣ	CORINNE CAVALLIN (ΚΟΡΙΝ ΚΑΒΑΛΛΙΝ)
ΕΡΓΟ	ΟΡΙΖΟΝΤΙΟΓΡΑΦΙΚΗ κ' ΥΨΟΜΕΤΡΙΚΗ ΑΠΟΤΥΠΩΣΗ
ΘΕΣΗ	"ΛΕΥΚΗ" ΔΗΜΟΣ ΙΘΑΚΗΣ

ΜΕΛΕΤΗΤΗΣ	ΠΑΝΑΓΙΩΤΗΣ ΝΙΚ. ΤΣΩΝΗΣ	
ΘΕΜΑ ΣΧΕΔΙΟΥ	ΚΛΙΜΑΚΑ	ΑΡ. ΣΧΕΔΙΟΥ
ΤΟΠΟΓΡΑΦΙΚΟ ΔΙΑΓΡΑΜΜΑ	1 : 200	1
ΘΕΩΡΗΣΗ	ΗΜΕΡΟΜΗΝΙΑ	ΑΠΡΙΛΙΟΣ 2009
Συνοδε... 1834/09 απόφαση Νομάρχη Κεφαλληνίας Αργοστόλι 27-4-09 Ο Προϊστάμενος ... Πολεοδομίας Αφροδίτη Θεοφράτου Πολιτικός Μηχανικός	ΥΠΟΓΡΑΦΗ – ΣΦΡΑΓΙΔΑ	
	ΠΑΝΑΓΙΩΤΗΣ ΝΙΚ. ΤΣΩΝΗΣ ΔΙΠΛΩΜΑΤΟΥΧΟΣ ΠΟΛΙΤΙΚΟΣ ΜΗΧΑΝΙΚΟΣ ΠΟΛΥΤΕΧΝΙΚΗΣ ΣΧΟΛΗΣ ΠΑΝ/ΜΙΟΥ ΠΑΤΡΩΝ ΜΕΛΟΣ Τ.Ε.Ε. ΑΡ. ΜΗΤΡ. 96526 ΜΙΑΟΥΛΗ 24 ΠΑΤΡΑ Τ.Κ. 26222 ΤΗΛ. 261032.21.32 FAX: 261032.40.61 Α.Φ.Μ. 052614449 Β' ΔΟΥ ΠΑΤΡΩΝ	

Αριθμ. 1762 (6)

Τροποποίηση του εγκεκριμένου ρυμοτομικού σχεδίου του Οικισμού Γόμφοι του Δήμου Γόμφων με την έγκριση οδού 8.0 μ. στο Ο.Τ. 12.

Ο ΝΟΜΑΡΧΗΣ ΤΡΙΚΑΛΩΝ

Έχοντας υπόψη:

1. Τις διατάξεις των άρθρων 3 και 70 του ν.δ/τος της 17.7.1923. (ΦΕΚ228 Α) «περί σχεδίων πόλεων κ.λπ.» όπως τροποποιήθηκαν και συμπληρώθηκαν μεταγενέστερα.

2. Τις διατάξεις του άρθρου 29 του ν. 2831/2000 (Φ.Ε.Κ. 140 Α) «περί τροποποίησης του Γενικού Οικοδομικού Κανονισμού (Ν. 1577/1985) και άλλων διατάξεων».

3. Τις διατάξεις του άρθρου 10 του ν. 3044/2002 (Φ.Ε.Κ. 197 Α/2002) «περί Μεταφοράς Συντελεστή Δόμησης και ρυθμίσεις άλλων θεμάτων.».

4. Τις διατάξεις του ν. 3200/1955 «περί διοικητικής αποκεντρώσεως» όπως τροποποιήθηκαν και συμπληρώθηκαν με το ν.δ/γμα 732/1970.

5. Τις διατάξεις του ν. 2218/1994 (ΦΕΚ 90 Α΄/13.6.1994) «Ίδρυση Νομαρχιακής Αυτοδιοίκησης τροποποίηση διατάξεων για την πρωτοβάθμια αυτοδιοίκηση και την περιφέρεια και άλλες διατάξεις» όπως συμπληρώθηκε με τις διατάξεις του ν. 2240/1994 (ΦΕΚ 153 Α΄/16.9.1994).

6. Την υπ' αριθ. 2065/24.4.1986 απόφαση Νομάρχη Τρικάλων «Οριοθέτηση Γόμφων».

7. Το σχέδιο διανομής του ετους 1934 του Οικισμού Γόμφων (Ραψίστα).

8. Την υπ' αριθ. 21/2009 απόφαση του Δημοτικού Συμβουλίου Δήμου Γόμφων.

9. Το υπ' αριθμ. 1986/30.4.2009 έγγραφο Δήμου Γόμφων.

10. Την υπ' αριθμ. 1628/4.5.2009 έγγραφη εισήγηση της Δ/νσης Πολ/μίας και Περ/ντος προς το ΣΧΟΠ. Ν. Τρικάλων.

11. Την υπ' αριθ. 6η/πρ. 3ο /5.5.2009 θετική γνωμοδότηση του ΣΧΟΠ.

Και επειδή

Με την Τροποποίηση και την έγκριση οδού 8,0 μ. στο Ο.Τ. 12, εξυπηρετείται καλύτερα η επικοινωνία στον Οικισμό και δίδεται η δυνατότητα καλύτερης οικοδομικής εκμετάλλευσης των ιδιοκτησιών, αποφασίζουμε:

Εγκρίνεται η τροποποίηση του ρυμοτομικού σχεδίου Δ.Δ. Γόμφων με την έγκριση οδού πλάτους 8,0 μ. στο Ο.Τ 12, όπως φαίνεται στο συνημμένο σχεδιάγραμμα σε κλίμακα 1: 1000 το οποίο αποτελεί αναπόσπαστο μέρος της παρούσας.


Από τις διατάξεις της απόφασης αυτής, δεν προκαλείται δαπάνη σε βάρος του προϋπολογισμού του Δήμου Γόμφων.

Η απόφαση αυτή να δημοσιευθεί στην Εφημερίδα της Κυβερνήσεως.

Τρίκαλα, 14 Μαΐου 2009

Ο Νομάρχης

ΗΛΙΑΣ ΒΛΑΧΟΓΙΑΝΝΗΣ

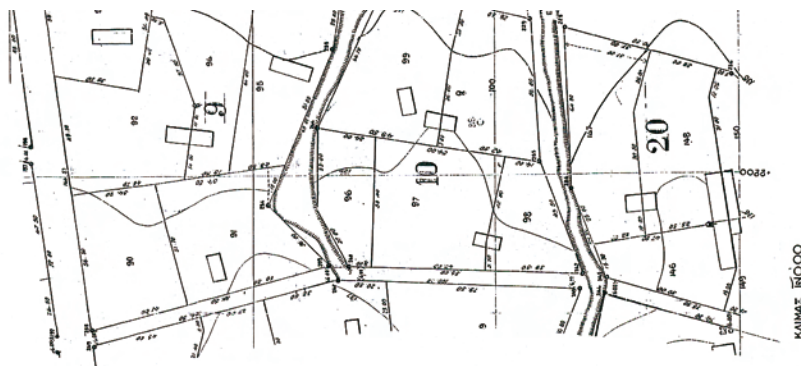



ΣΥΝΟΙΚΙΣΜΟΣ Δ.Δ. ΓΟΜΦΩΝ (ΡΑΨΙΣΤΑ)
ΔΙΑΝΟΜΗ 1934
ΚΛΙΜΑΚΑ 1 : 1000

ΠΑΛΑΙΑ ΚΑΤΑΣΤΑΣΗ

ΕΘΝΙΚΟ ΤΥΠΟΓΡΑΦΕΙΟ
Για τεχνικούς λόγους στο σχεδιάγραμμα, έγινε σμίκρυνση, κατά ποσοστό 32%

ΝΕΑ ΚΑΤΑΣΤΑΣΗ

ΕΜΒΑΔΟΜΕΤΡΗΣΗ ΠΡΟΤΕΙΝΟΜΕΝΟΥ ΔΡΟΜΟΥ
ΜΕ ΣΤΟΙΧΕΙΑ Α1-Α2-Α3-Α4-Α5-Α6-Α7-Α8-Α9-Α10-Α1
ΜΕ ΤΗΝ ΒΟΗΘΕΙΑ ΤΩΝ ΟΡΘΟΓΩΝΙΚΩΝ
ΣΥΝΤΕΤΑΓΜΕΝΩΝ ΤΩΝ ΚΟΡΥΦΩΝ ΤΟΥ
Ε 1/2Σ(Χ1+(Χ1+1)(Ψ1-(Ψ1+1) =2133,62 μ2

Κορυφή	Χ	Υ	Li,i+1
Α1	2321.450	1684.533	32.67
Α2	2348.819	1700.729	20.01
Α3	2348.830	1720.743	128.00
Α4	2470.102	1759.269	88.00
Α5	2534.474	1818.301	9.29
Α6	2536.471	1809.229	55.09
Α7	2474.231	1751.21[illegible]	122.02
Α8	2357.827	1714.604	18.52
Α9	2357.816	1696.082	37.31
Α10	2325.417	1677.583	8.00

ΠΡΟΤΕΙΝΟΜΕΝΟΣ ΔΡΟΜΟΣ
Ε = 2133,62μ2
ΕΓΚΙΒΩΤΙΣΜΕΝΟ ΡΕΜΑ - ΑΣΦΑΛΤΟΣ

ΚΛΙΜΑΞ 1:1000

ΕΛΛΗΝΙΚΗ ΔΗΜΟΚΡΑΤΙΑ
ΠΕΡΙΦΕΡΕΙΑ ΘΕΣΣΑΛΙΑΣ
ΝΟΜΟΣ ΤΡΙΚΑΛΩΝ
ΔΗΜΟΣ ΓΟΜΦΩΝ

ΤΡΟΠΟΠΟΙΗΣΗ ΡΥΜΟΤΟΜΙΚΟΥ ΣΧΕΔΙΟΥ Τ.Δ. ΓΟΜΦΩΝ
ΕΓΚΡΙΣΗ ΔΗΜΟΤΙΚΟΥ ΔΡΟΜΟΥ ΒΟΡΕΙΑ Ο.Τ.12

ΚΛΙΜΑΚΑ 1/1000

ΥΠΟΜΝΗΜΑ

ΠΡΟΤΕΙΝΟΜΕΝΗ ΡΥΜΟΤΟΜΙΑ
(Η ΡΥΜΟΤΟΜΙΚΗ ΓΡΑΜΜΗ ΣΥΜΠΙΠΤΕΙ ΜΕ ΤΗΝ ΟΙΚΟΔΟΜΙΚΗ)

ΒΕΒΑΙΩΣΗ ΔΗΜΑΡΧΟΥ
Βεβαιούται ότι η εμφαινόμενη ρυμοτομία είναι σύμφωνη με την αριθμ. 21/2009 απόφαση του Δημοτικού Συμβουλίου Δ. Γόμφων

Ο ΣΥΝΤΑΞΑΣ
Λυγαριά 7/4/2009
ΦΕΚΟΣ ΔΗΜΗΤΡΙΟΣ
Α.ΤΟΠ.ΜΗΧ. - Δ. Γόμφων


Ο ΔΗΜΑΡΧΟΣ ΓΟΜΦΩΝ
ΝΙΚΟΛΑΟΣ ΠΑΛΛΑΝΤΖΑΣ

ΤΟ Σ.Χ.Ο.Π

ΕΛΕΓΧΘΗΚΕ
Τρίκαλα 13/5/2009
Ο ΔΙΕΥΘΥΝΤΗΣ
ΑΝΑΣΤΑΣΙΟΣ ΤΑΣΙΟΥ
ΤΟΠ. ΜΗΧΙΚΟΣ

ΕΓΚΡΙΝΕΤΑΙ
Τρίκαλα 14/5/2009

Ο ΝΟΜΑΡΧΗΣ
ΗΛΙΑΣ ΒΛΑΧΟΓΙΑΝΝΗΣ

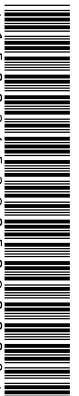

ΑΠΟ ΤΟ ΕΘΝΙΚΟ ΤΥΠΟΓΡΑΦΕΙΟ
ΚΑΠΟΔΙΣΤΡΙΟΥ 34 * ΑΘΗΝΑ 104 32 * ΤΗΛ. 210 52 79 000 * FAX 210 52 21 004
ΗΛΕΚΤΡΟΝΙΚΗ ΔΙΕΥΘΥΝΣΗ: http://www.et.gr – e-mail: webmaster.et@et.gr